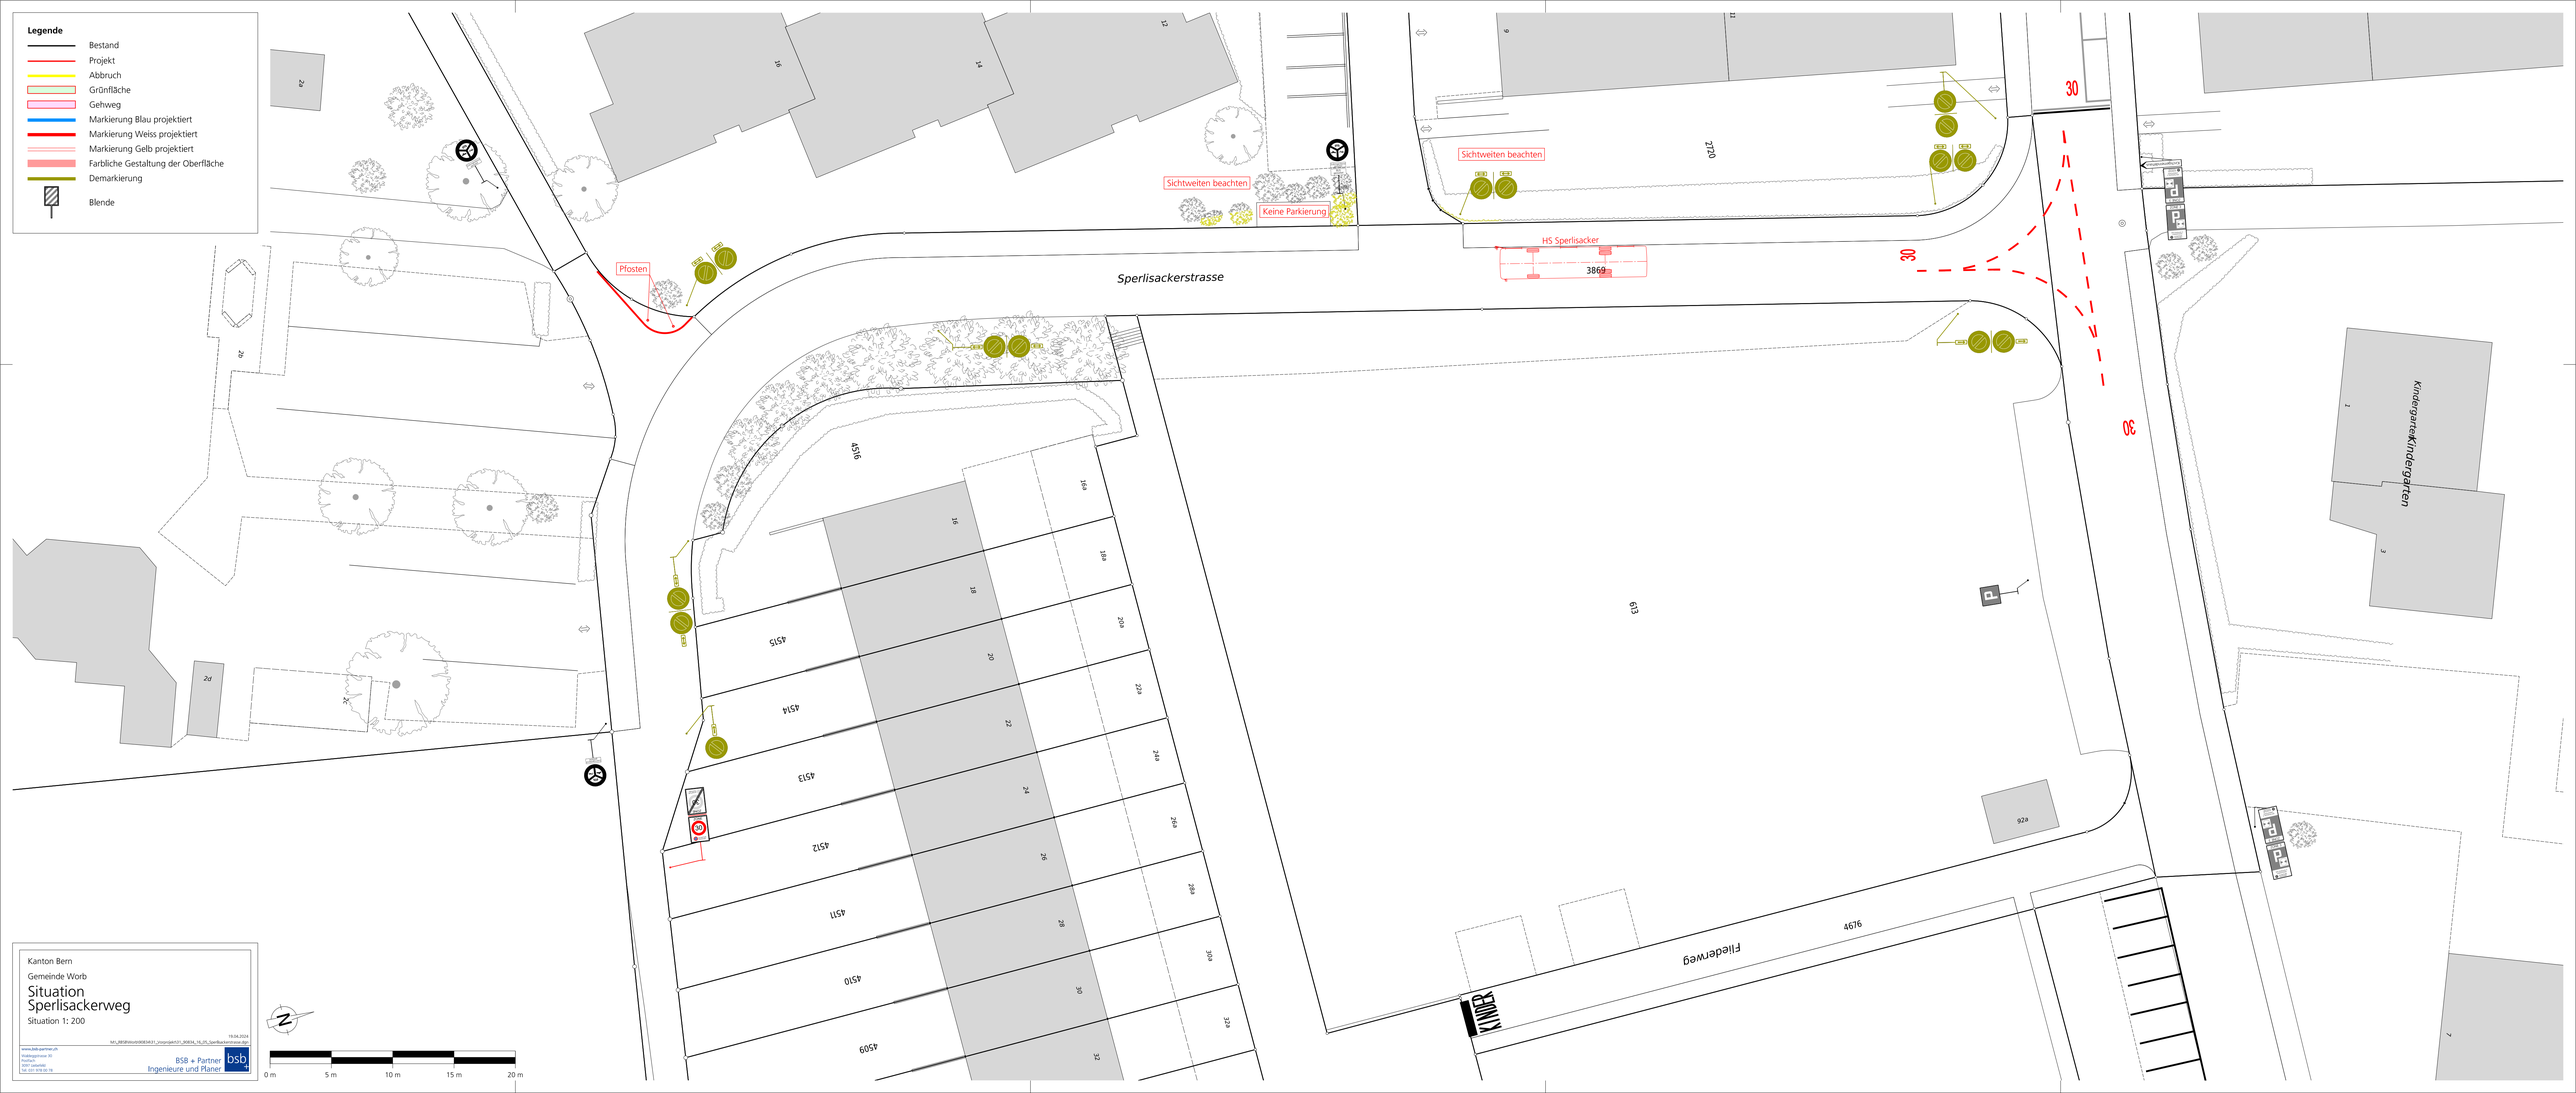
Legende
Bestand
Projekt
Abbruch
Grünfläche
Gehweg
Markierung Blau projektiert
Markierung Weiss projektiert
Markierung Gelb projektiert
Farbliche Gestaltung der Oberfläche
Demarkierung
Blende
Sperlisackerstrasse
Pfosten
Sichtweiten beachten
Keine Parkierung
HS Sperlisacker
3869
2720
30
Kindergarten/Kinderkrippe
Filederweg
4676
613
4516
4515
4514
4513
4512
4511
4510
4509
16
16a
18
18a
20
20a
22
22a
24
24a
26
26a
28
28a
30
30a
32
32a
92a
KINDER
Kanton Bern
Gemeinde Worb
Situation
Sperlisackerweg
Situation 1: 200
19.04.2024
bsb_BB3B9WoW0083431_vorprojekt231_90834_16_25_SperlisackerStrasse.dgn
www.bsb-partner.ch
Waldeggstrasse 30
Postfach
3097 Liebefeld
Tel. 031 978 50 78
BSB + Partner
Ingenieure und Planer
0 m
5 m
10 m
15 m
20 m