


- Legende**
- Bestand
 - Projekt
 - Abbruch
 - Grünfläche
 - Gehweg
 - Markierung Blau projektiert
 - Markierung Weiss projektiert
 - Markierung Gelb projektiert
 - Farbliche Gestaltung der Oberfläche
 - Demarkierung
 - Blende

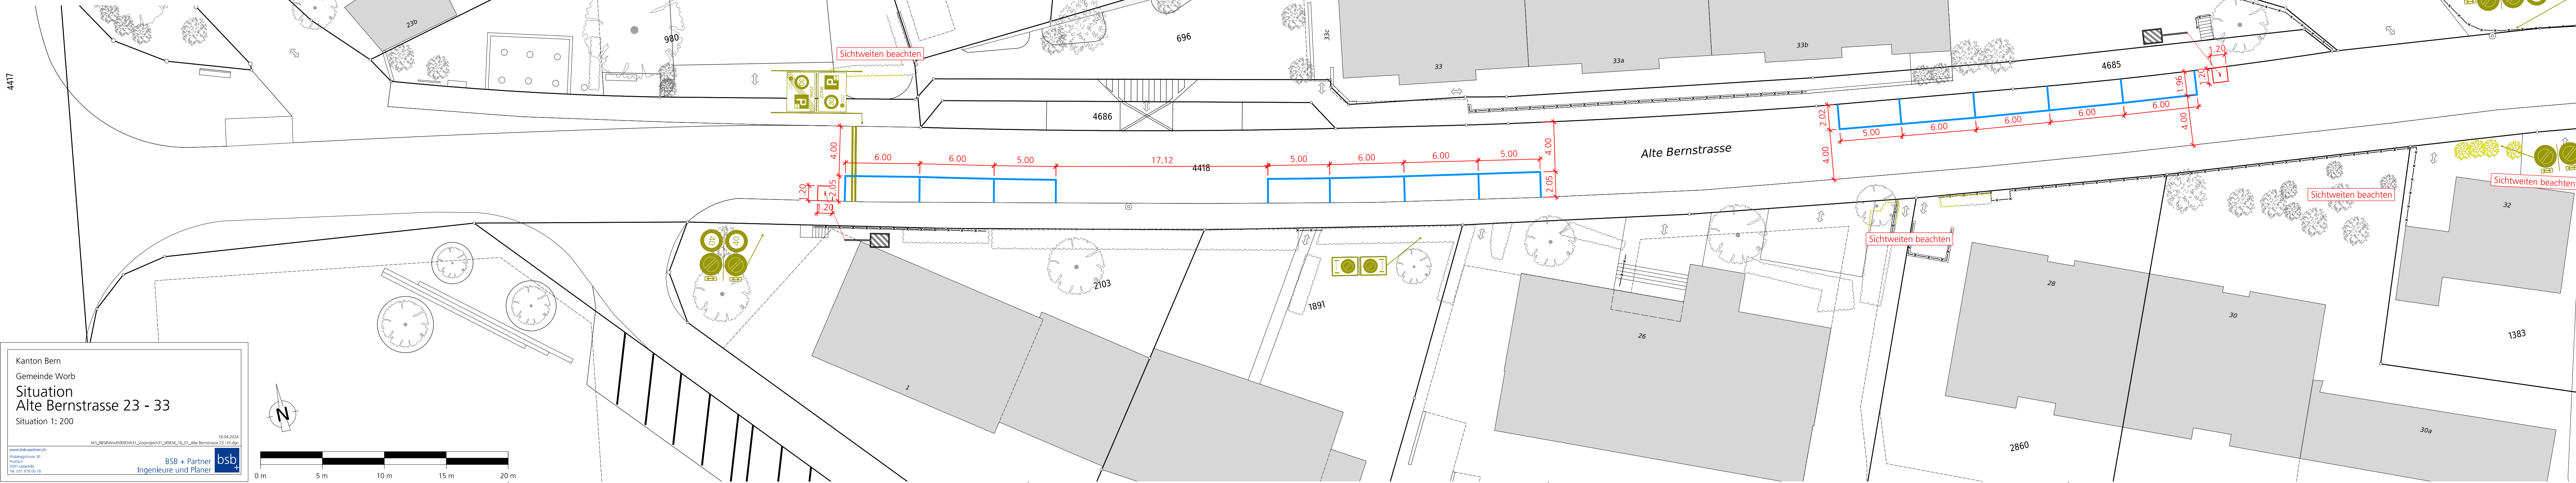

Kanton Bern
 Gemeinde Worb
Situation
 Alte Bernstrasse 23 - 33
 Situation 1: 200

18.04.2024
 MA_BSBWorb008343_Vorprojek03_30834_16_01_Alte Bernstrasse 23-33.dwg

www.bsb-partner.ch
 Wankleggenstrasse 30
 Postfach
 3201 Leobersdorf
 Tel. 031 978 00 78

BSB + Partner
 Ingenieure und Planer

bsb