


Legende

-  Bestand
-  Projekt
-  Abbruch
-  Grünfläche
-  Gehweg
-  Markierung Blau projiziert
-  Markierung Weiss projiziert
-  Markierung Gelb projiziert
-  Farbliche Gestaltung der Oberfläche
-  Demarkierung
-  Blende

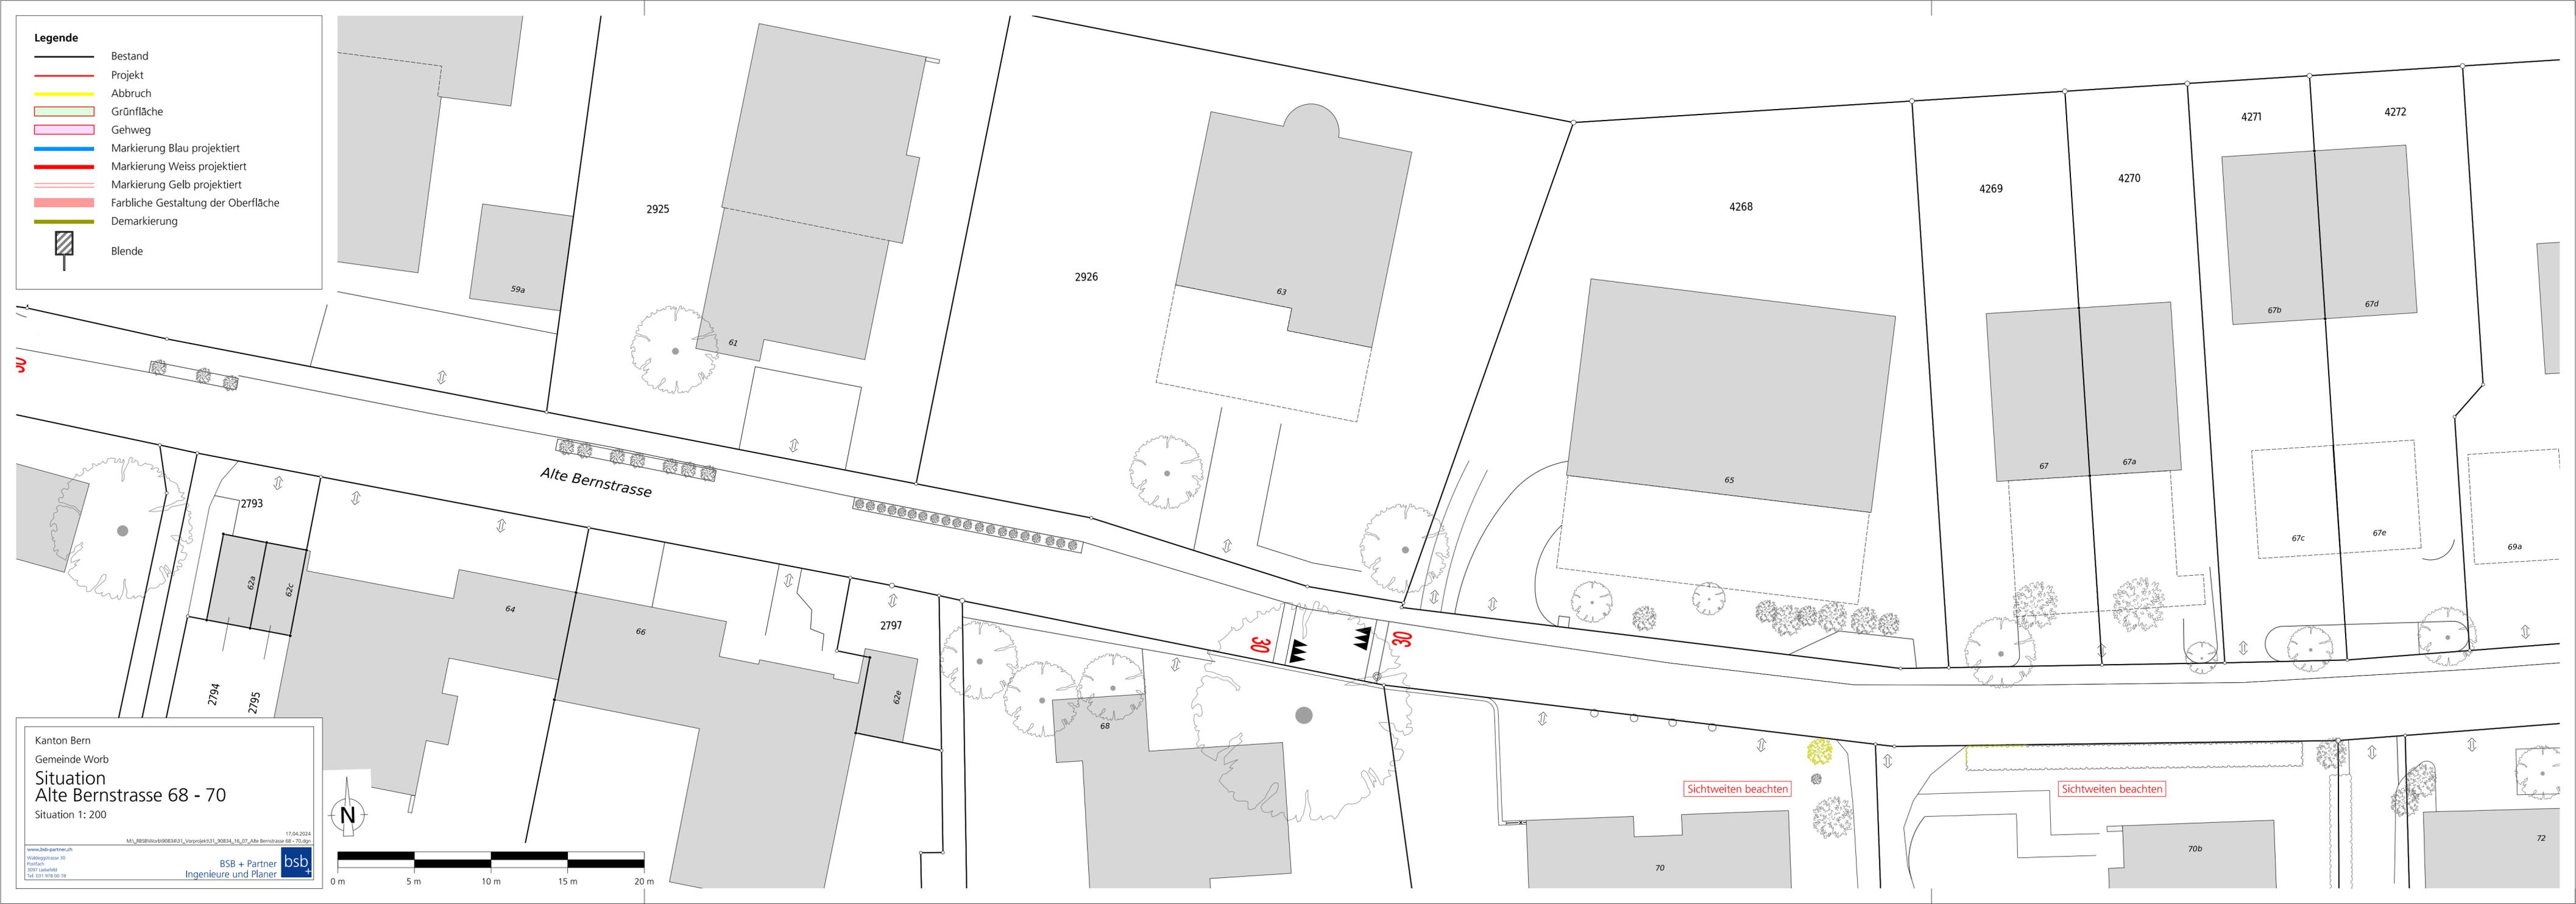

Kanton Bern
 Gemeinde Worb
Situation
Alte Bernstrasse 68 - 70
 Situation 1: 200

17.04.2024
 M:_RBS\Worb\9083431_Vorproj\k131_90834_16_07_Alte Bernstrasse 68 - 70.dgn

www.bsb-partner.ch
 Walkwegstrasse 30
 Postfach
 3097 Liebfeld
 Tel. 031 978 00 78

BSB + Partner
 Ingenieure und Planer