


Legende

- Bestand
- Projekt
- Abbruch
- Grünfläche
- Gehweg
- Markierung Blau projiziert
- Markierung Weiss projiziert
- Markierung Gelb projiziert
- Farbliche Gestaltung der Oberfläche
- Demarkierung
- Blende

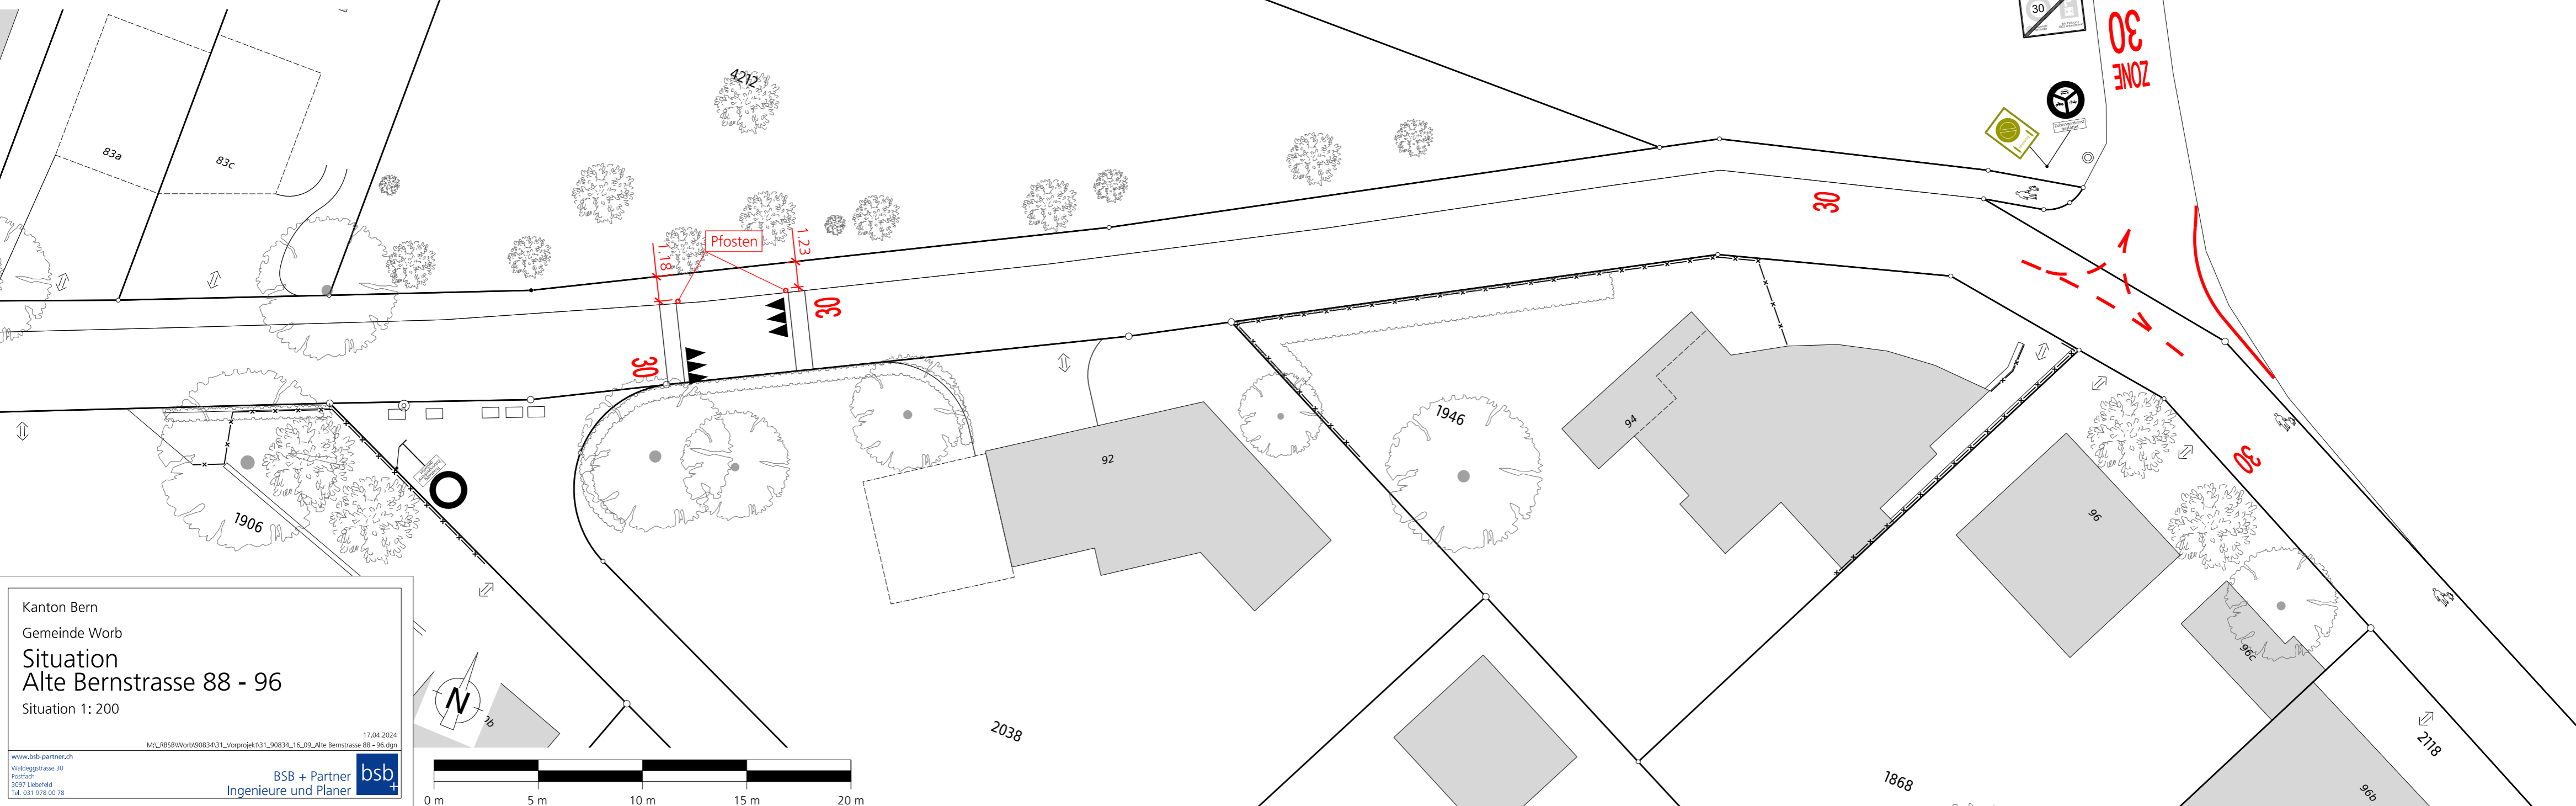

Kanton Bern
Gemeinde Worb
Situation
Alte Bernstrasse 88 - 96
Situation 1: 200

17.04.2024
M:\RBSB\Worb\90834\31_Vorprojek\31_90834_16_09_Alte Bernstrasse 88 - 96.dgn
www.bsb-partner.ch
Waldleggrasse 30
Postfach
3097 Liebefeld
Tel. 031 978 00 78
BSB + Partner
Ingenieure und Planer
bsb+

