


Legende

- Bestand
- Projekt
- Abbruch
- Grünfläche
- Gehweg
- Markierung Blau projiziert
- Markierung Weiss projiziert
- Markierung Gelb projiziert
- Farbliche Gestaltung der Oberfläche
- Demarkierung
- Blende

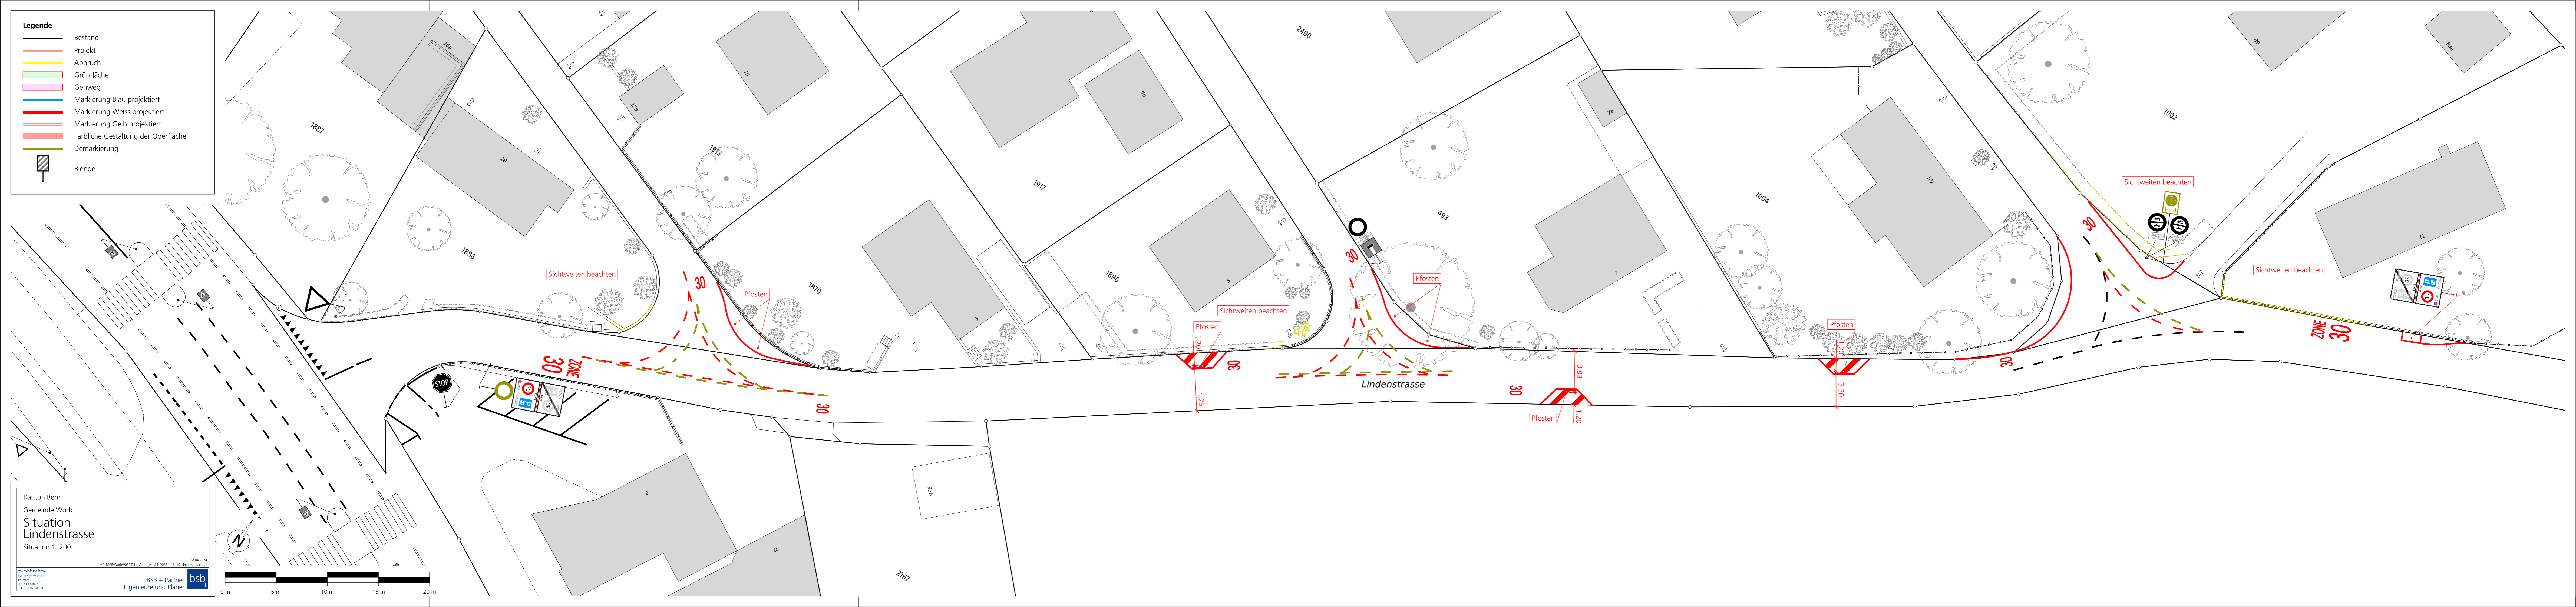

Kanton Bern
 Gemeinde Worb
Situation Lindenstrasse
 Situation 1: 200

18.04.2024
 MSL_8858\Wor09083\3_Vorproj\01_2024_16_10_Lindenstrasse.dgn

www.bsb-partner.ch
 Worb
 BSB + Partner
 Ingenieure und Planer

