


 







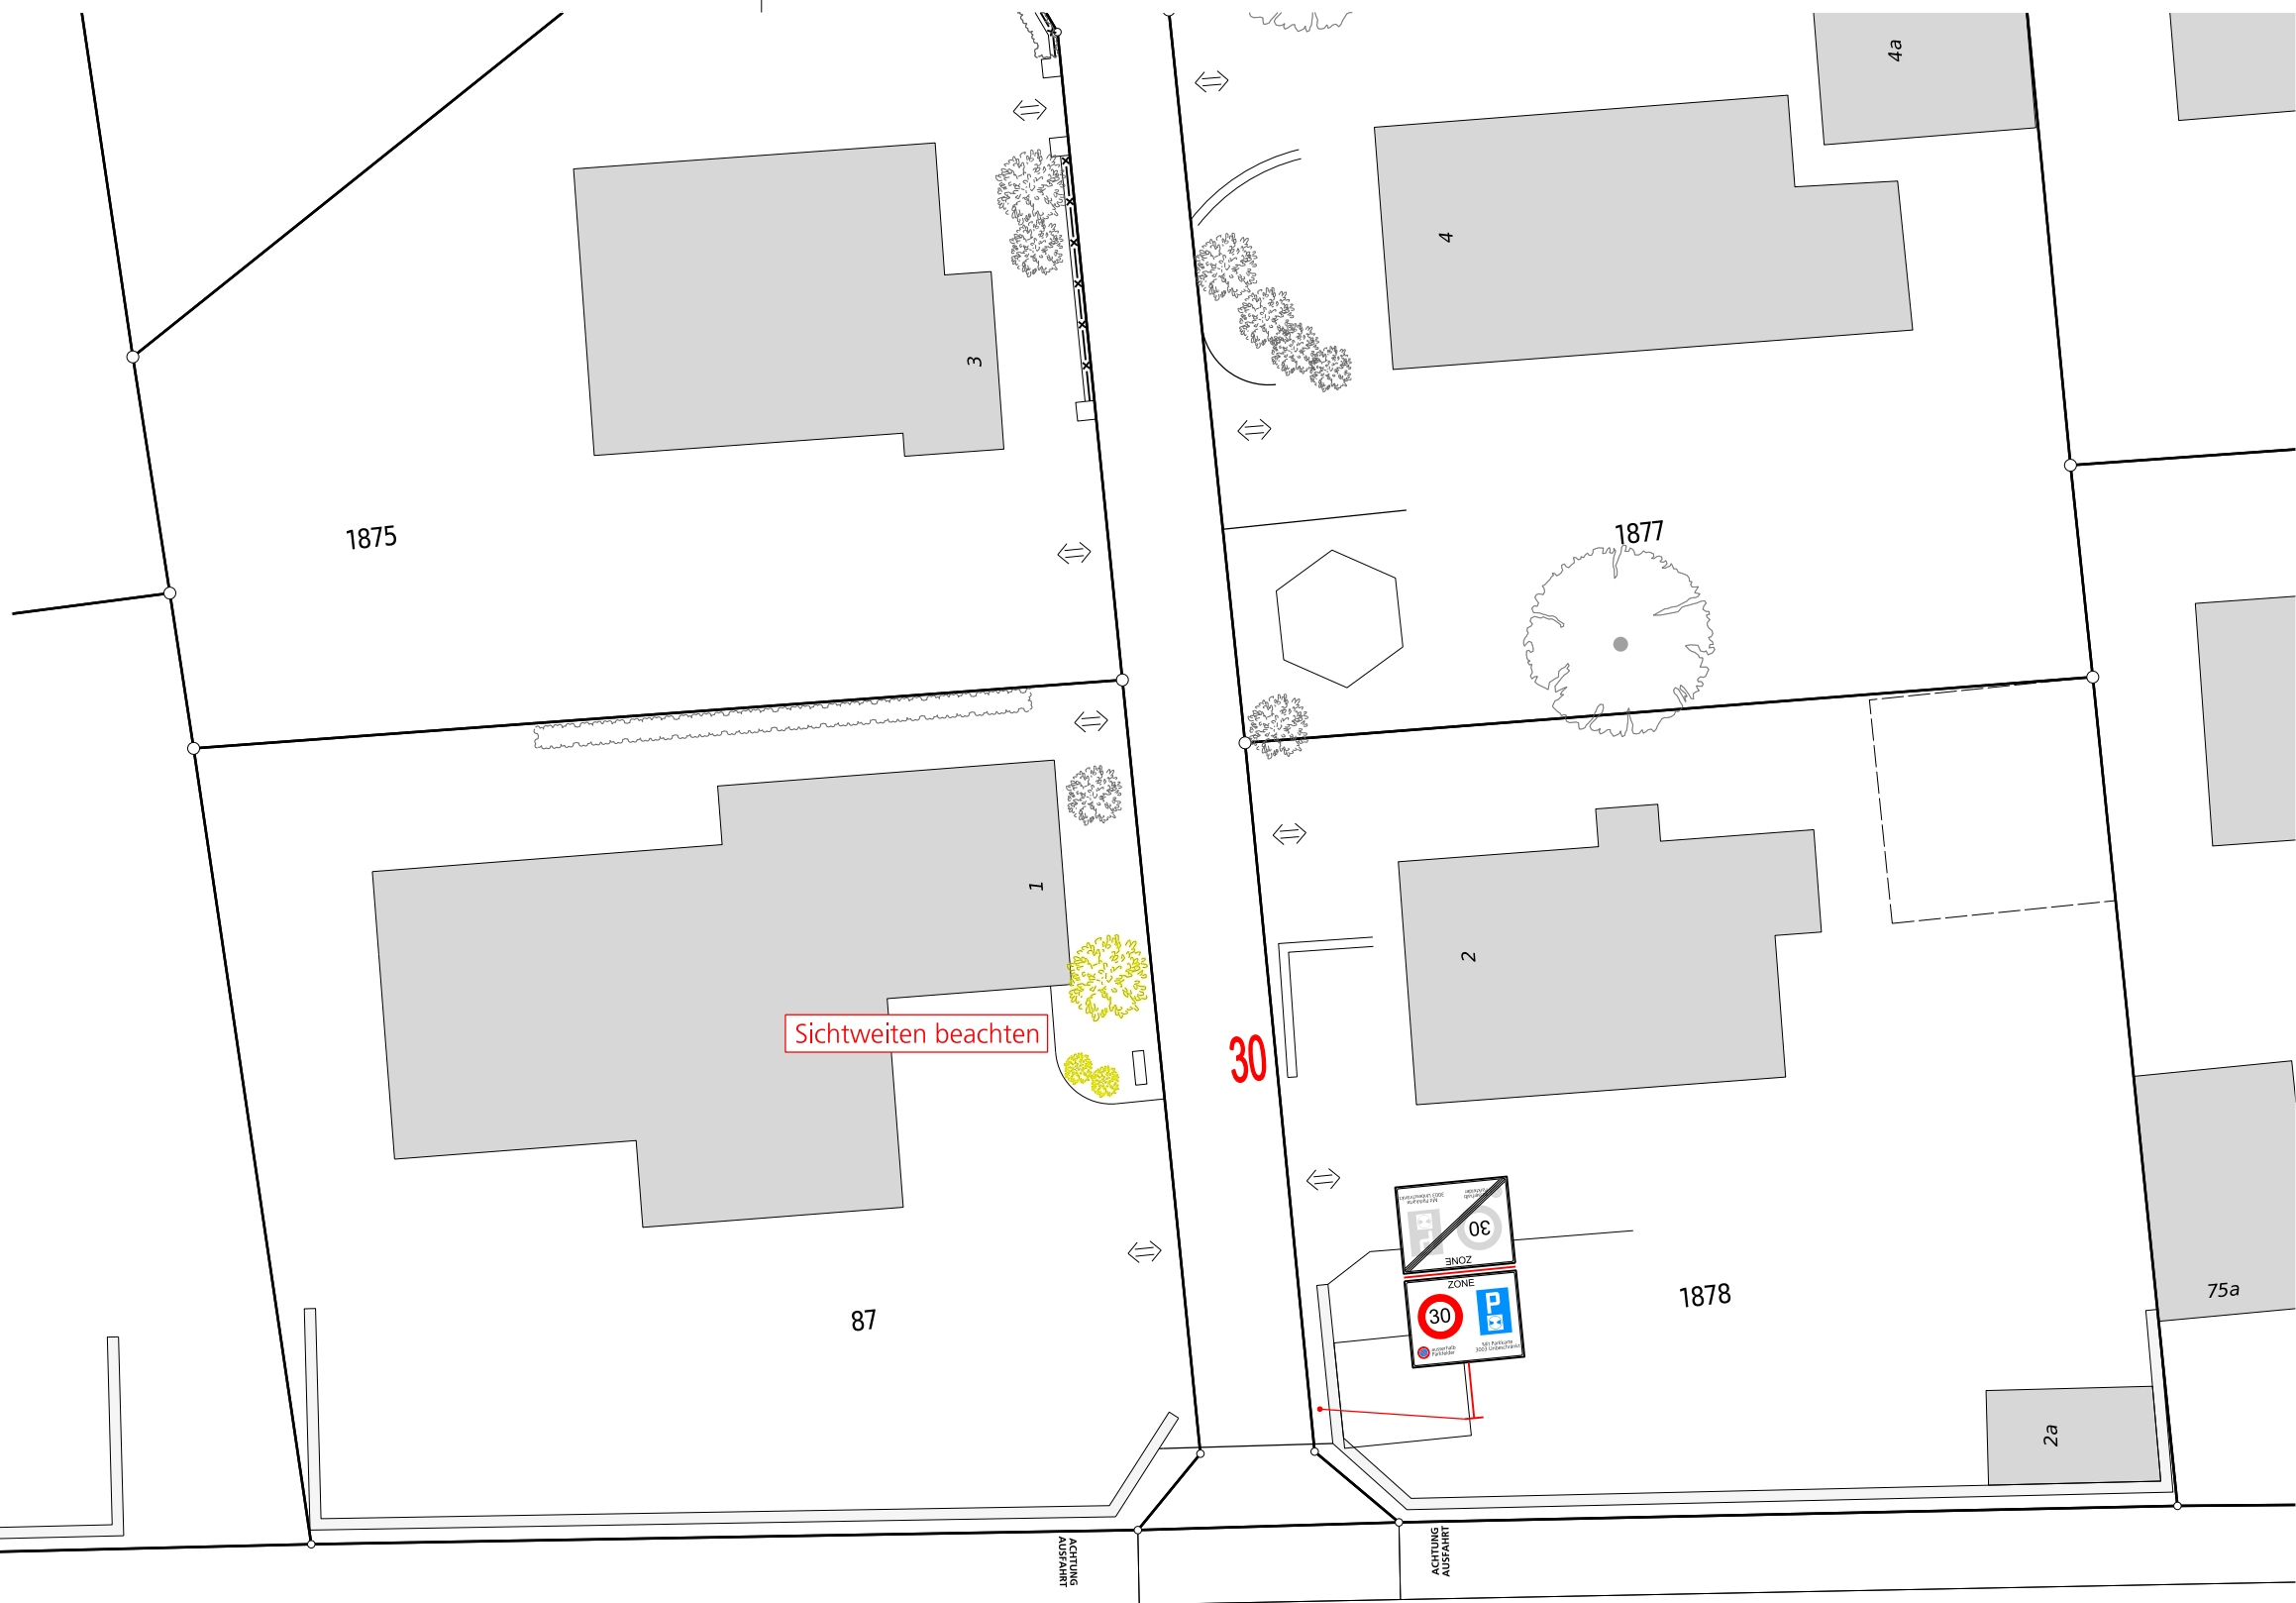


**Legende**

-  Bestand
-  Projekt
-  Abbruch
-  Grünfläche
-  Gehweg
-  Markierung Blau projiziert
-  Markierung Weiss projiziert
-  Markierung Gelb projiziert
-  Farbliche Gestaltung der Oberfläche
-  Demarkierung
-  Blende



Kanton Bern  
 Gemeinde Worb  
**Situation**  
**Siedlungsweg**  
 Situation 1: 200

18.04.2024  
 M:\\_RBSB\Worb\90834\31\_Vorprojekt\31\_90834\_16\_12\_Siedlungsweg.dgn

www.bsb-partner.ch  
 Waldeggstrasse 30  
 Postfach  
 3097 Liebefeld  
 Tel. 031 978 00 78

BSB + Partner  
 Ingenieure und Planer **bsb+**

