

Legende

- Bestand
- Projekt
- Abbruch
- Grünfläche
- Gehweg
- Markierung Blau projiziert
- Markierung Weiss projiziert
- Markierung Gelb projiziert
- Demarkierung
- Blende

Knotensichtweiten (Beobachtungsdistanz 3.00 m)
(nach VSS 40 273a, 2019):


- Sichtweite 15 m (PW Geschwindigkeit: 30 Km/h)
- Sichtweite 20 m (PW Geschwindigkeit: 30 Km/h)
- Sichtweite 30 m (PW Geschwindigkeit: 30 Km/h)
- Sichtweite 55 m (PW Geschwindigkeit: 50 Km/h)
- Sichtweite 75 m (PW Geschwindigkeit: 60 Km/h)
- Sichtweite 35 m (Velo Ln: -2%)
- Sichtweite 45 m (Velo Ln: -4%)
- Sichtweite 55 m (Velo Ln: -6%)
- Sichtweite 60 m (Velo Ln: -8%)

Sichtweiten auf Gehweg
(nach VSS 40 273a, 2019):

- Sichtweite 15 m (Ln: < 3%)
- Sichtweite 20 m (Ln: 3 - 5%)
- Sichtweite 25 m (Ln: 5 - 8%)
- Sichtweite 50 m (Ln: > 8%)

Sichtweiten auf Fussgängerquerung
(nach VSS 40 241, 2019):

- Sichtweite 25 m (Geschwindigkeit: 30 Km/h)

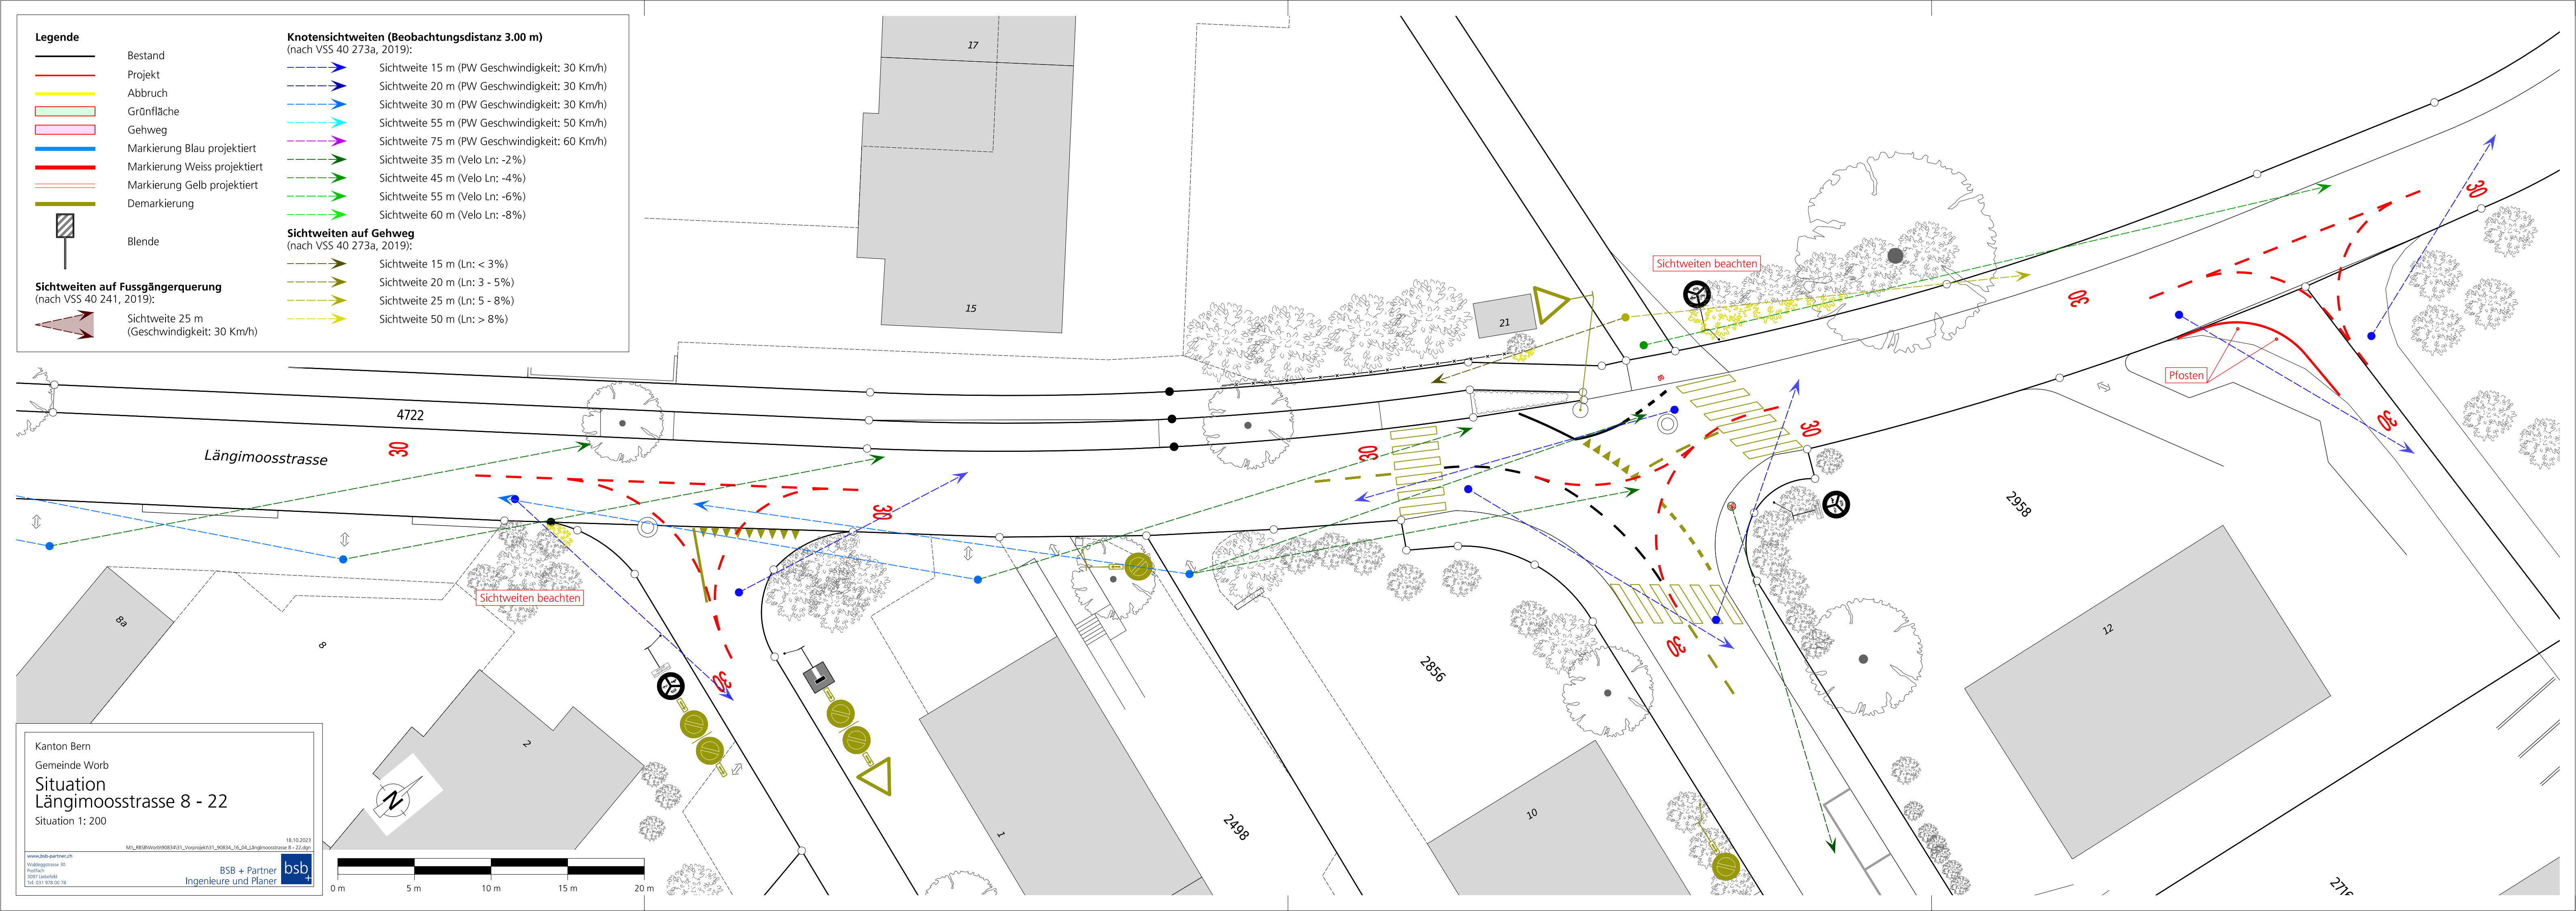

Kanton Bern
Gemeinde Worb
Situation
Längimoosstrasse 8 - 22
Situation 1: 200

18.10.2023
M:\RBSBW\Worb\9083431_Vorproj\131_90834_16_04_Längimoosstrasse 8 - 22.dgn

www.bsb-partner.ch
Waldeggstrasse 30
Postfach
3097 Lieberfeld
Tel. 031 978 00 78

BSB + Partner
Ingenieure und Planer

bsb+